
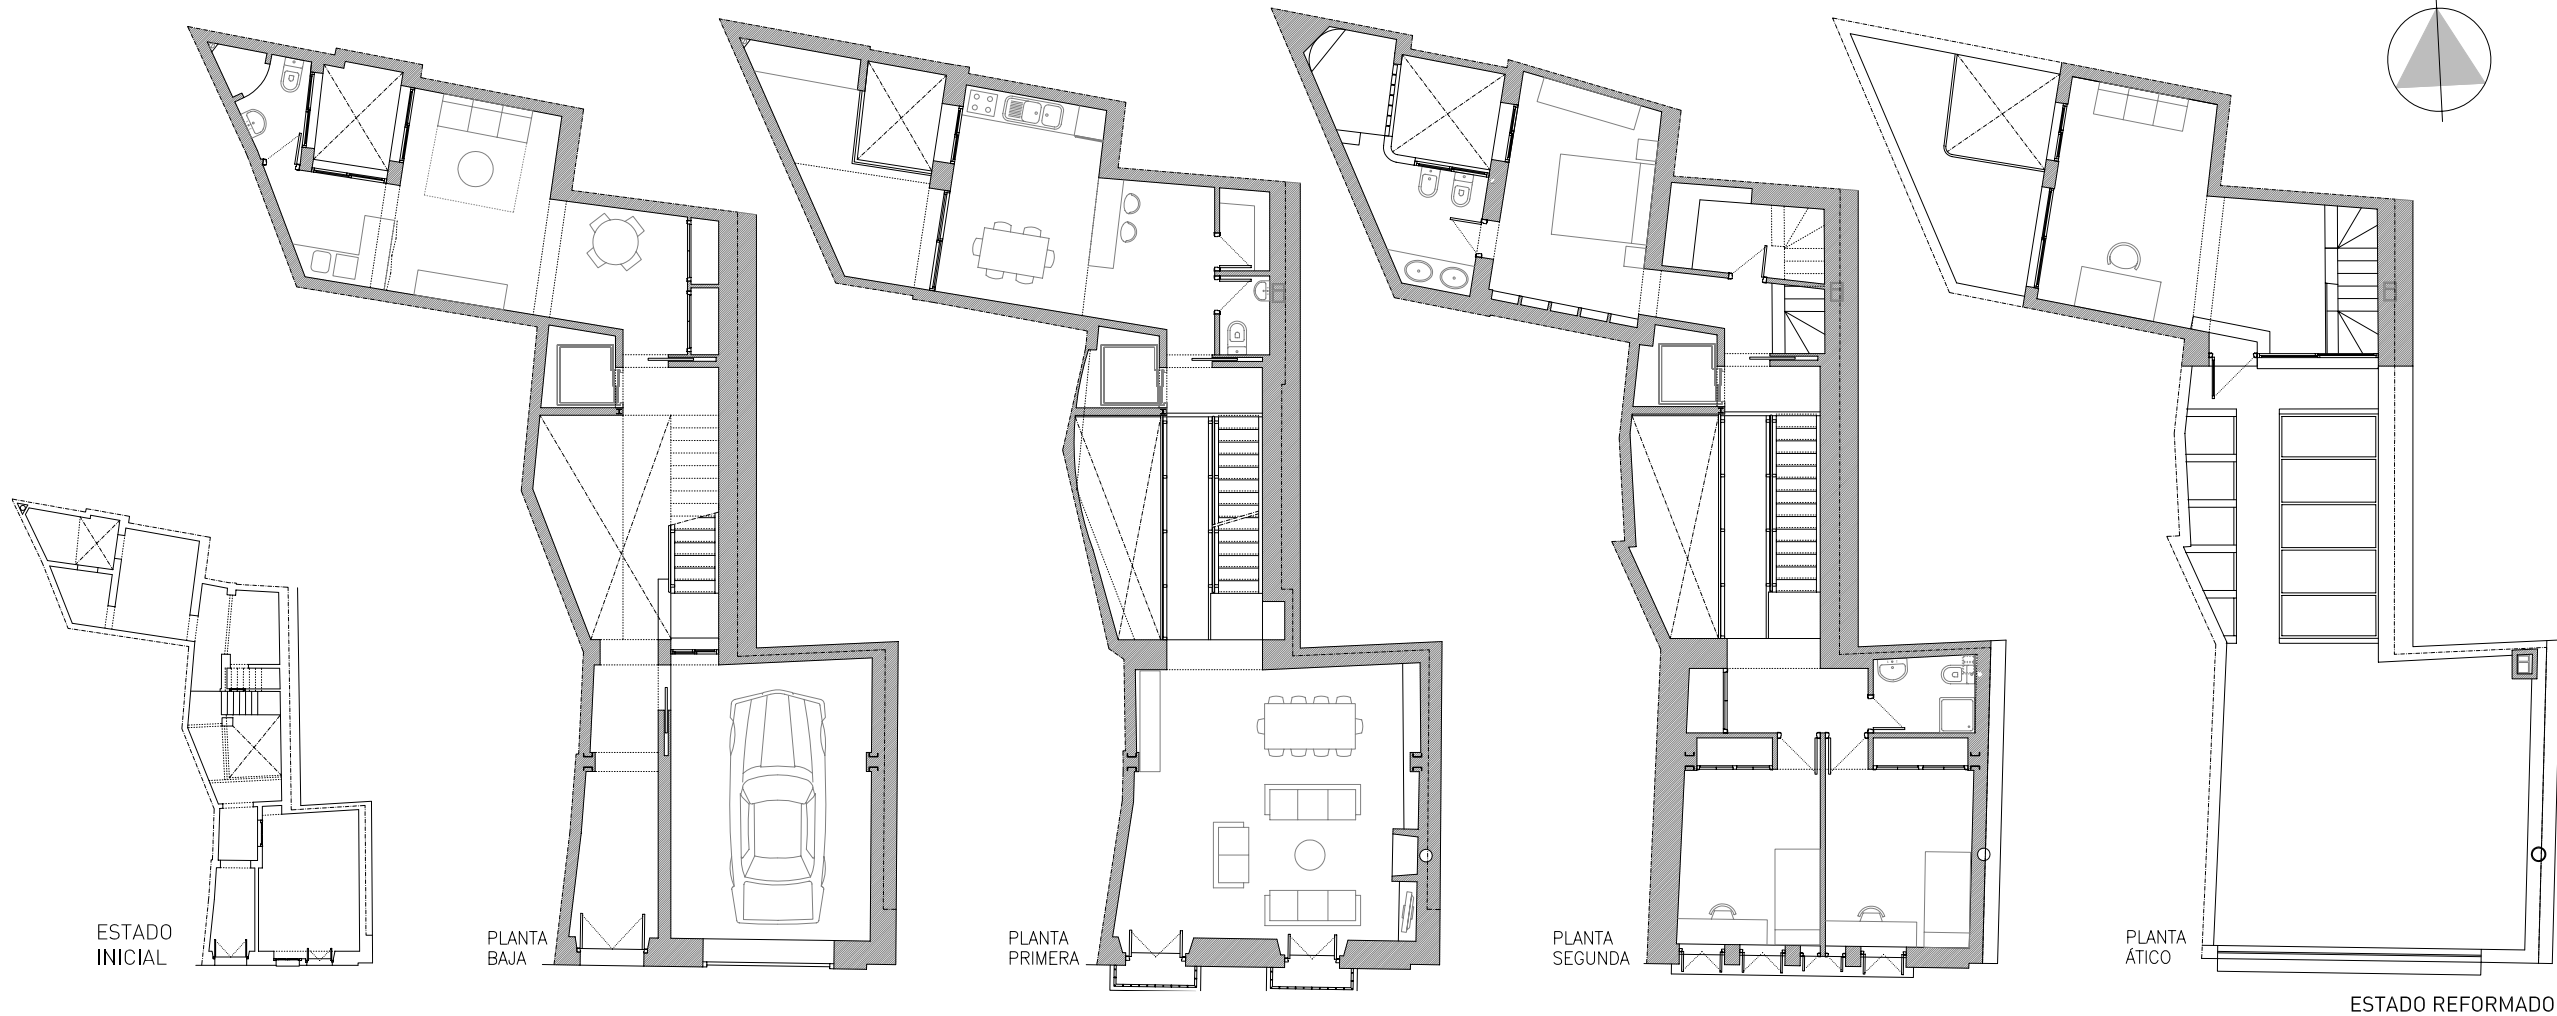
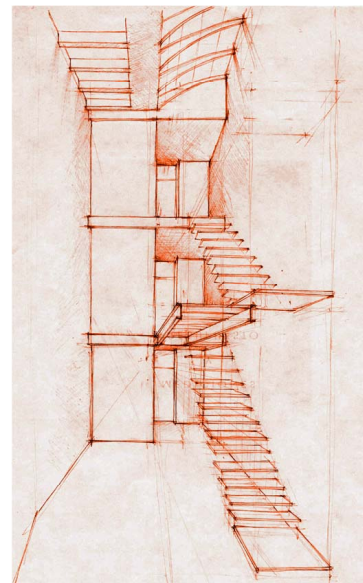
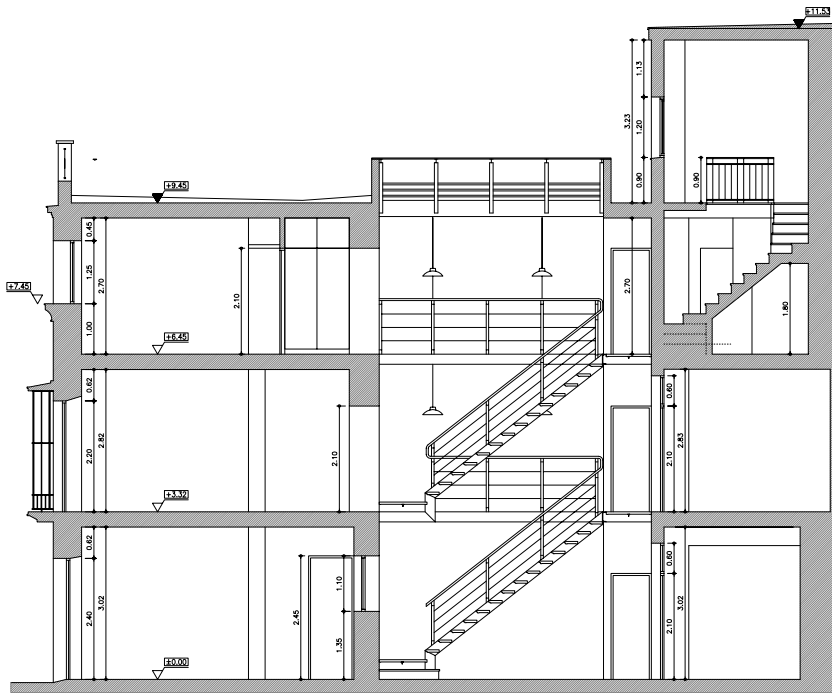
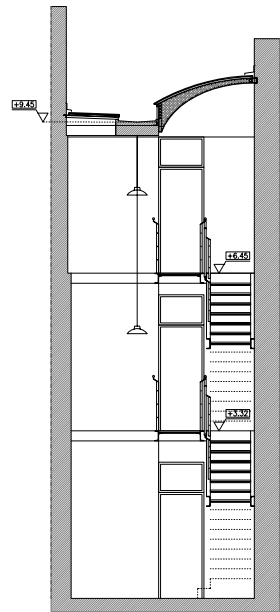


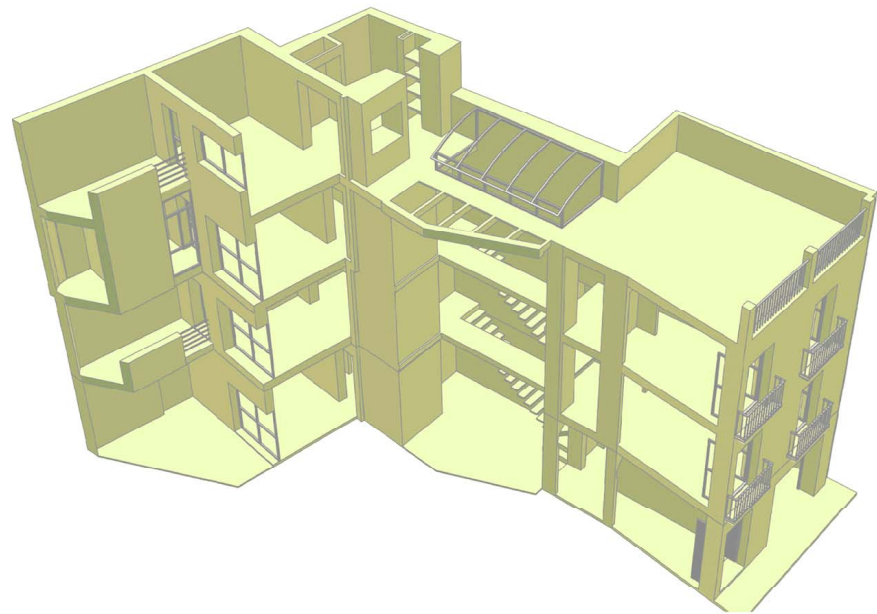

ARQUITECTURA RESIDENCIAL

ARQUITECTO
VALENTÍN MARTÍNEZ

PROYECTO
Rehabilitación de Vivienda Unifamiliar
AÑO
2.003

CLIENTE
Privado

LOCALIZACIÓN
SEVILLA

SUPERFICIE CONSTRUIDA
320,24 m²

PRESUPUESTO
200.000 €

EMPRESA CONSTRUCTORA
Manuel Gómez, S.L.

ESTADO
Concluido: 2.005

AUTOR / DIRECTOR DE PROYECTO
Valentín Martínez, Arquitecto

DIRECTOR / SUPERVISOR DE OBRA
Valentín Martínez, Arquitecto

CÁLCULO ESTRUCTURAL
Valentín Martínez, Arquitecto


CÁLCULO ELÉCTRICO & HIDRÁULICO
Valentín Martínez, Arquitecto

PREVENCIONISTA DE RIESGOS & CC
Javier Perales, Aparejador

CUBICACIONES / MEDICIONES
Miguel A. Bóix, Aparejador

EQUIPO DELINEACIÓN
Miguel Cabrera

VOLUMETRÍAS 3D
Valentín Martínez, Arquitecto

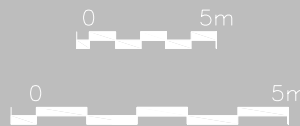

CASA BETTSCHIEDER

