
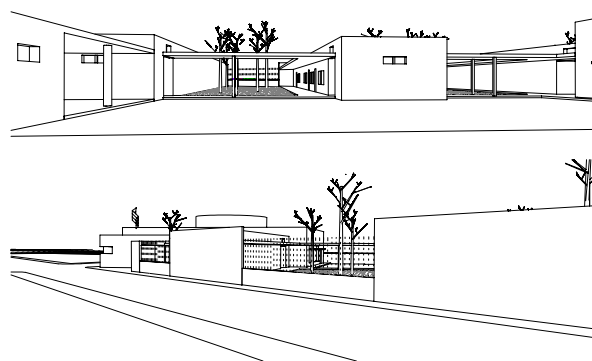
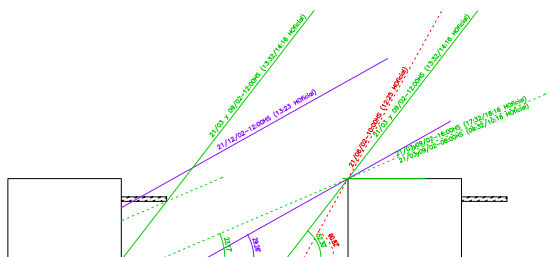
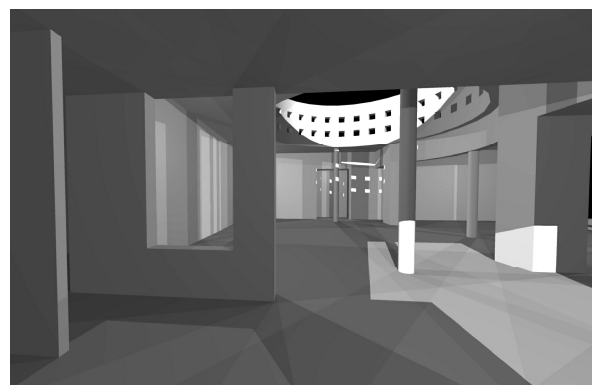
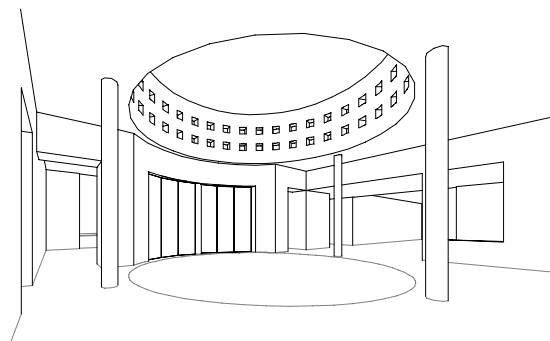





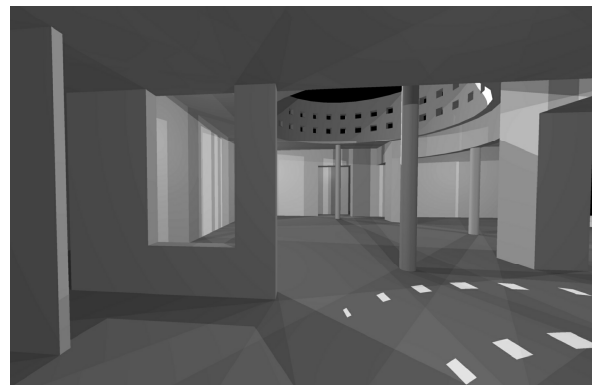


- 1 Porche de entrada. Alojamiento de carritos
 - 2 Vestíbulo de entrada y Recepción
- AREA ADMINISTRATIVA
- 3 Sala de espera
 - 4 Secretaría — Administración
 - 5 Archivo
 - 6 Sala de atención a los padres
 - 7 Sala de Juntas
 - 8 Dirección
 - 9 Aseo Minusválidos
 - 10 Vestuarios y aseos femeninos
 - 11 Vestuarios y aseos masculinos
 - 12 Botiquín
 - 13 Sala de Profesores
 - 14 Cuarto de Instalaciones
 - 15 Almacén y cuarto de limpieza

- AREA DOCENTE
- 16 Espacio Polivalente
 - 17 Sala de usos múltiples
 - 18 Sala de Psico-motricidad
 - 19 Aulas niños 0-1 Años
 - 20 Aulas niños 1-2 Años
 - 21 Aulas niños 2-3 Años
 - 22 Cambio / Aseo
 - 23 Descanso
 - 24 Biberonería
 - 25 Servicios
 - 26 Descanso / Almacén Tumbonas
 - 27 Almacén Aulas

- AREA COMPLEMENTARIA
- 28 Entrada Comedor
 - 29 Aseo
 - 30 Comedor
 - 31 Cocina
 - 32 Almacén Alimentos
 - 33 Cámara frigorífica
 - 34 Almacén ropa y plancha
 - 35 Lavandería
 - 36 Caldera y combustible
 - 37 Aseo recreo niños
 - 38 Aseo recreo niñas
 - 39 Taller Mantenimiento

- PATIOS
- 40 Patio principal
 - 41 Patio interior

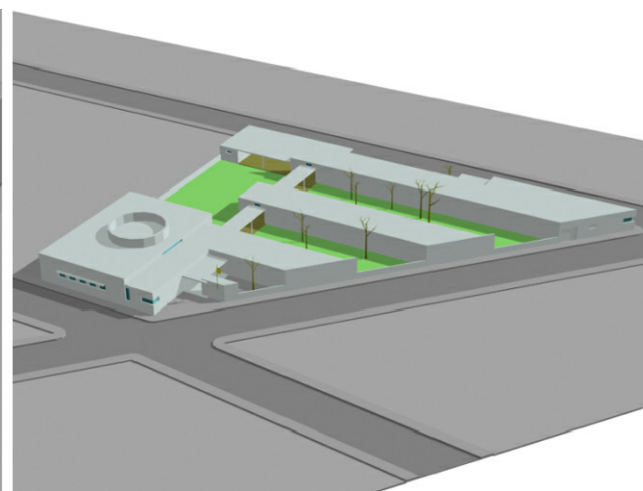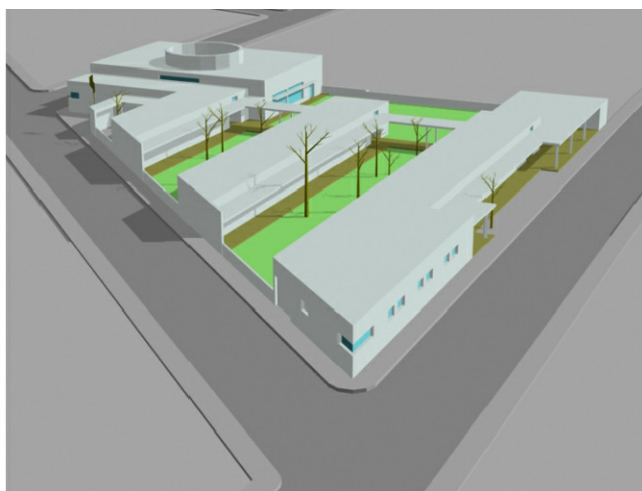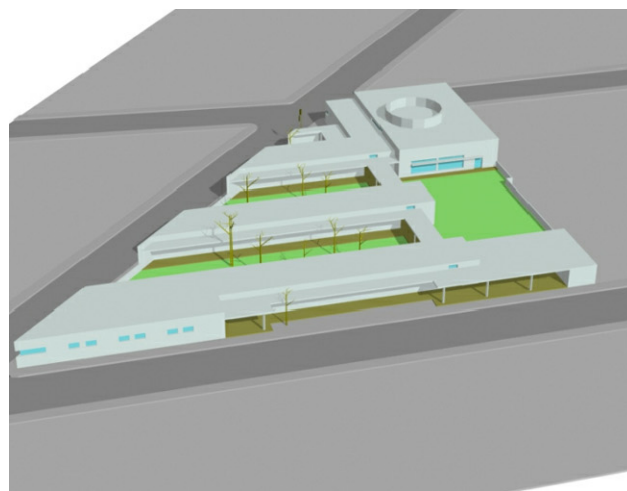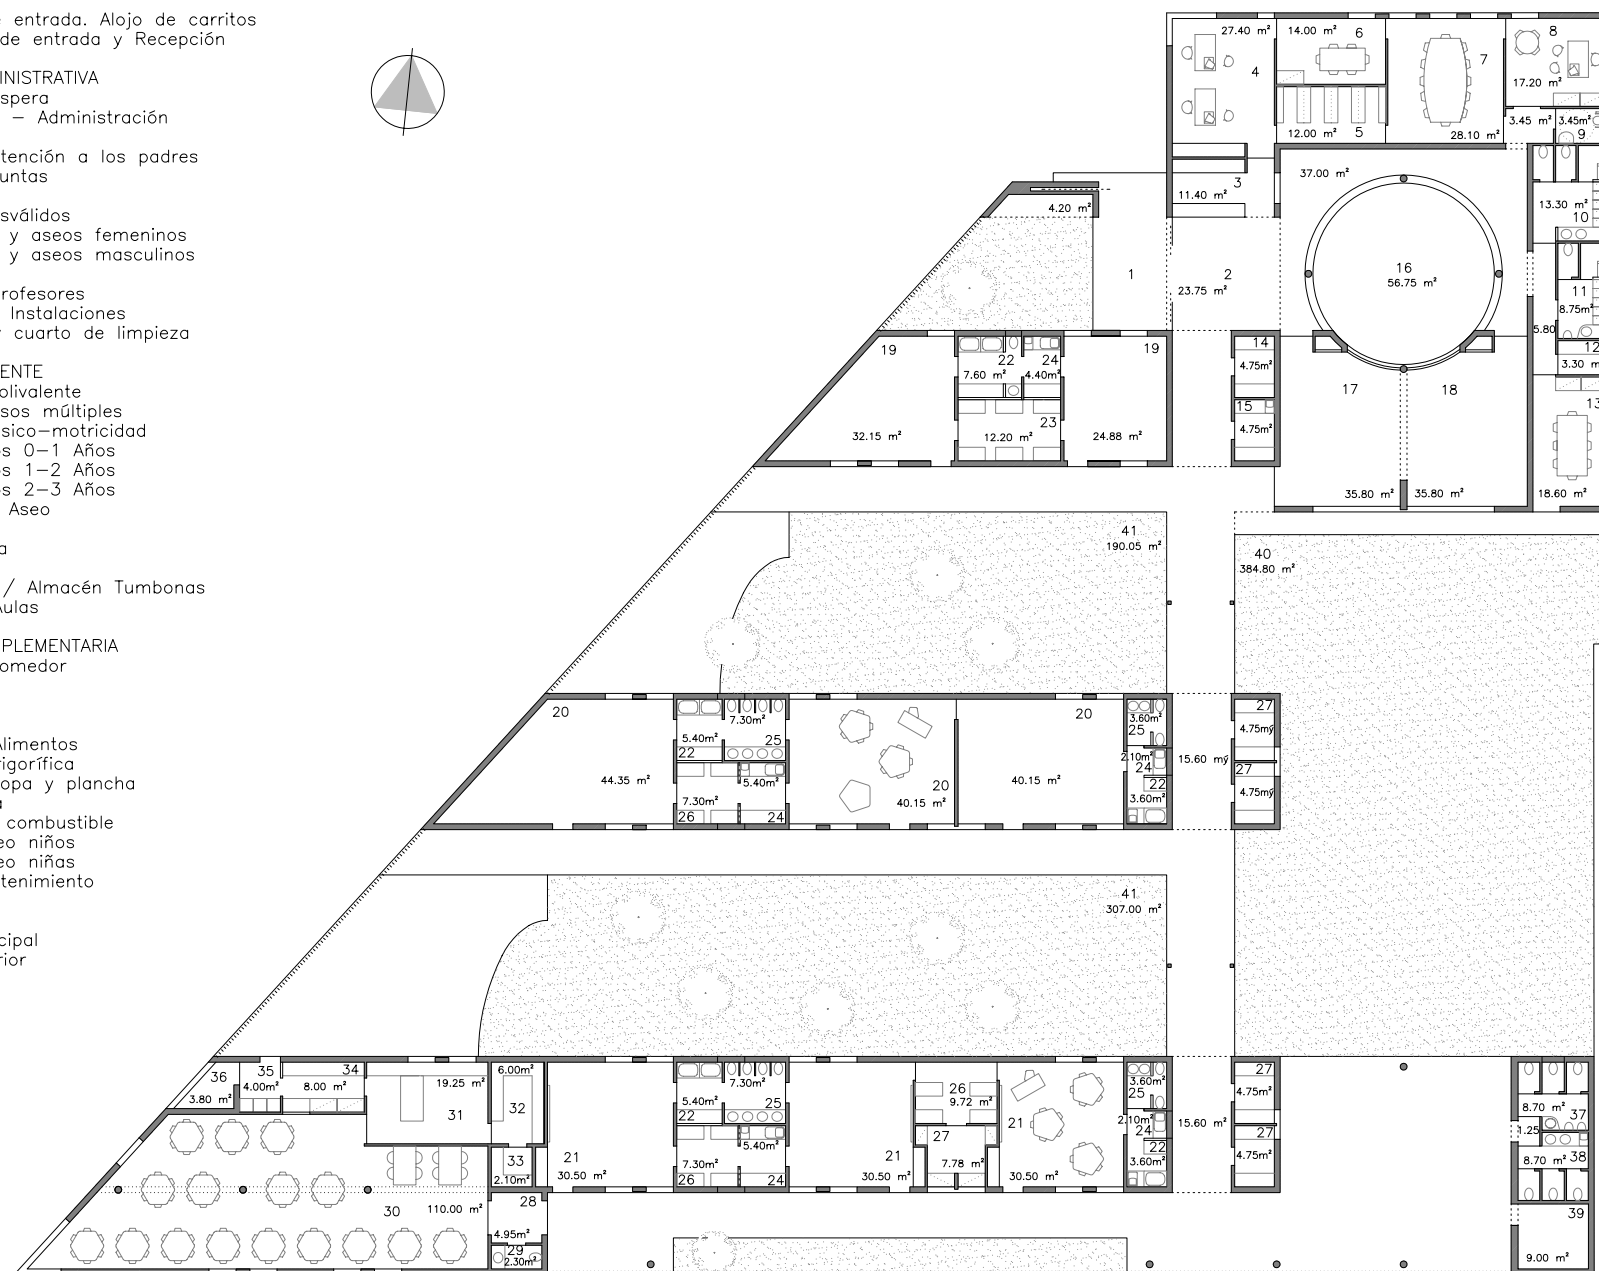

CONCURSOS
Y OTROS

VALENTÍN
MARTÍNEZ

PROYECTO
Guardería Infantil

AÑO
2.002

ENTIDAD CONVOCANTE
Consejería de Asuntos Sociales
de la Junta de Andalucía

LOCALIZACIÓN
Chipiona (CÁDIZ)

SUPERFICIE CONSTRUIDA
1.521,39 m²

PRESUPUESTO
900.000 €

ESTADO
Anteproyecto

AUTOR / DIRECTOR DE PROYECTO
Valentín Martínez, Arquitecto

ESTUDIO DE SOLEAMIENTO
Valentín Martínez, Arquitecto

CUBICACIONES / MEDICIONES
Miguel Cabrera, Miguel Boix

EQUIPO DELINEACIÓN
Miguel Cabrera, Mariví Martínez

VOLUMETRÍA 3D / RENDER
Miguel Cabrera, Valentín Martínez

0 5 10m

GUARDERÍA INFANTIL

