

ESPACIOS LIBRES Y URBANISMO

VALENTÍN MARTÍNEZ

PROYECTO
Instalaciones y Pistas para
Circuito de Karting

AÑO
2.010

CLIENTE
Racing Kart Pilas, S.L.

LOCALIZACIÓN
Pilas (SEVILLA)

SUPERFICIE CONSTRUIDA
26.755,76 m²

PRESUPUESTO
850.000 €

ESTADO
En Ejecución

AUTOR / DIRECTOR DE PROYECTO
Valentín Martínez, Arquitecto

DIRECTOR / SUPERVISOR DE OBRA
Valentín Martínez, Arquitecto

CÁLCULO ELÉCTRICO & LUMÍNICO
Valentín Martínez, Arquitecto

TOPOGRAFÍA
Jesús Rosas, Topógrafo &
Valentín Martínez, Arquitecto

ESTUDIO DE IMPACTO AMBIENTAL
Aula de Medio Ambiente, S.L.

ASESORAMIENTO FIRMES
Alberto Larrocha, Ingeniero


CUBICACIONES / MEDICIONES
Miguel Cabrera, Valentín Martínez

EQUIPO DELINEACIÓN
Miguel Cabrera, Francisco Espinosa


0 30m



TRAZADO 1
Longitud: 970,06m
Ancho máximo: 10,00m
Ancho mínimo: 7,00m
Longitud recta: 106,93m
Desnivel máximo: 4,57m
Pte ascendente máxima: 3,79%
Pte descendente máxima: -2,80%
Nº curvas: 23

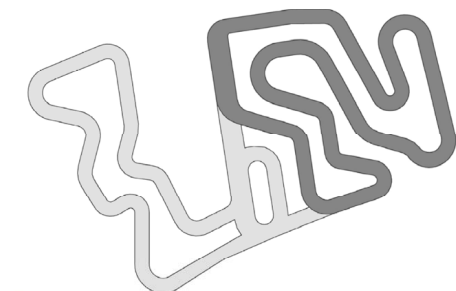


TRAZADO 2
Longitud: 592,47m
Ancho máximo: 10,00m
Ancho mínimo: 7,00m
Longitud recta: 49,76m
Desnivel máximo: 3,38m
Pte ascendente máxima: 4,61%
Pte descendente máxima: -2,80%
Nº curvas: 14

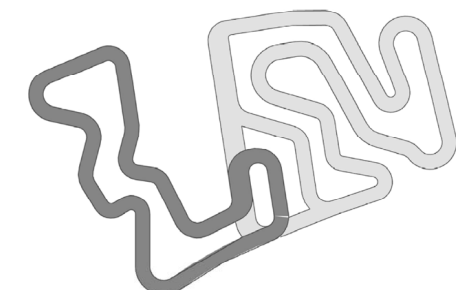

TRAZADO 3
Longitud: 452,76m
Ancho máximo: 10,00m
Ancho mínimo: 7,00m
Longitud recta: 52,06m
Desnivel máximo: 2,83m
Pte ascendente máxima: 4,61%
Pte descendente máxima: -2,80%
Nº curvas: 14

- | | | |
|---|--|--|
| ① | AREA DE PUBLICO
Solera de hormigón impreso, e: 15cm | 1.418,69 m ² |
| ② | ENCINTADO con bordillo 15x25cm
realizado con bordillo 15x25cm
sobre cimentación de HM-20 | |
| ③ | PISTA
Firme aglomerado S-12
Subbase de Zahorra compactada, e: 25cm
Terminación asfáltica, e: 6cm | 9.322,83 m ² |
| ④ | PELOUSE
Area contigua a pista de 1,80m
nivelada y alineada con la misma
con terminación en cesped | |
| ⑤ | CESPED
Acabado entre pistas
y escapatorias | 12.138,44 m ²
(Pelouse + Césped) |
| ⑥ | APARCAMIENTO
Firme de albero compactado
e: 25cm | 3.465,60 m ² |

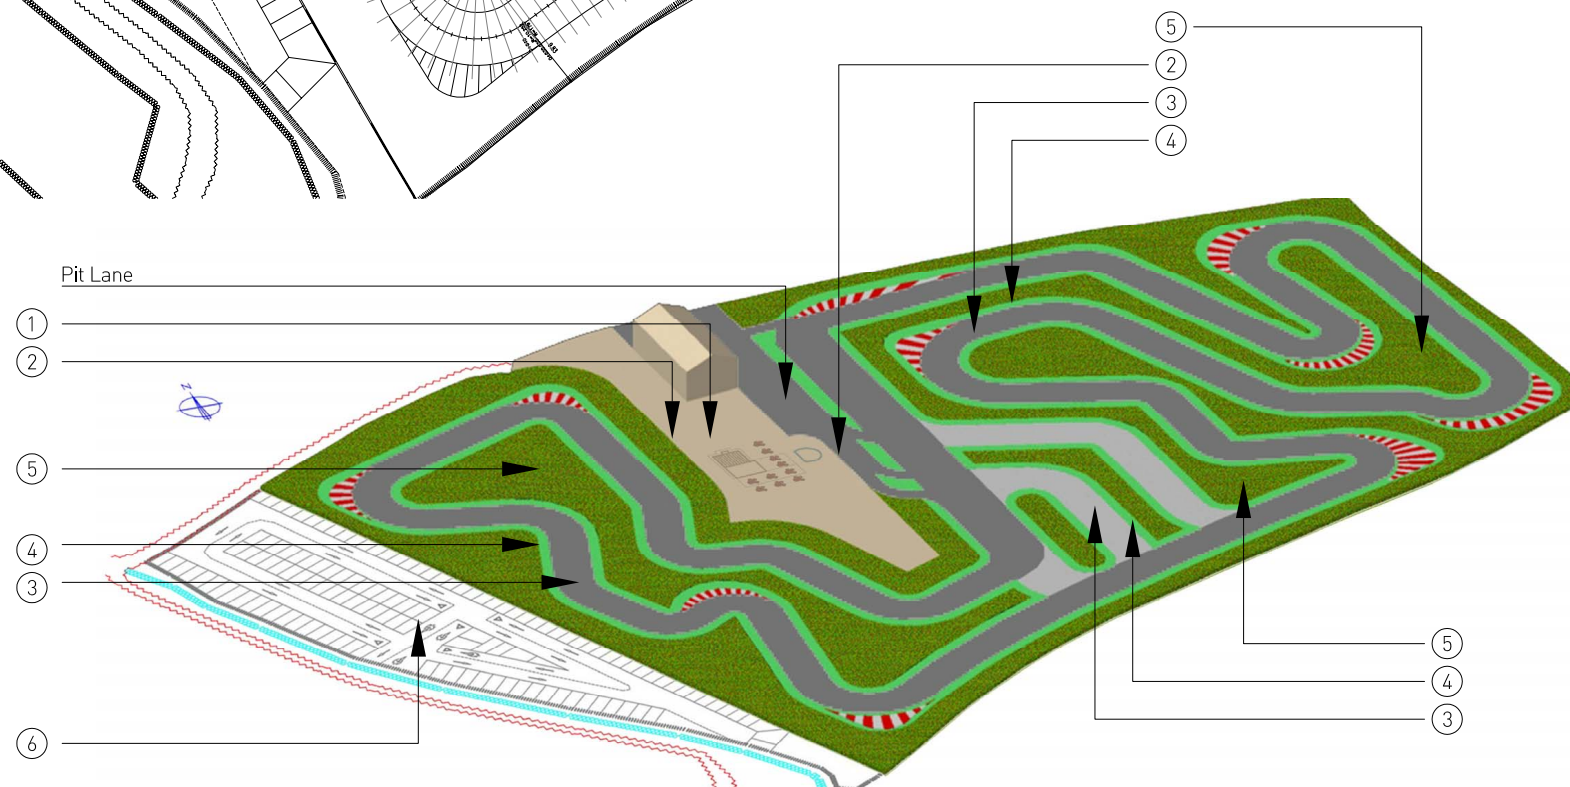

KARTING PILAS

