




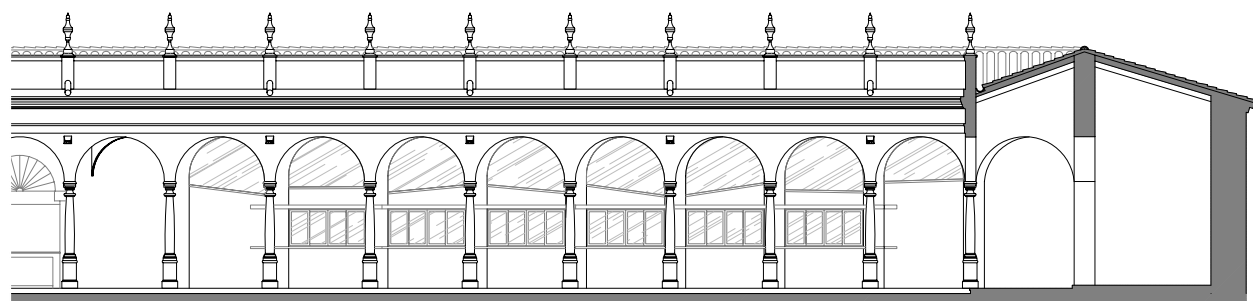


SECCION B-B'

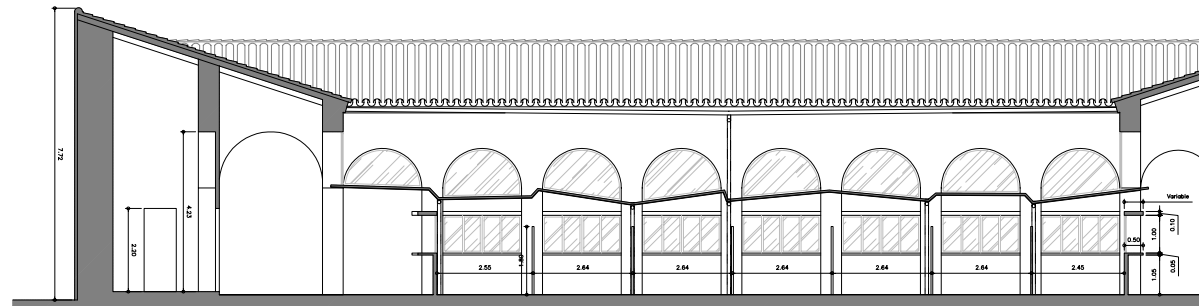




SECCION D-D'

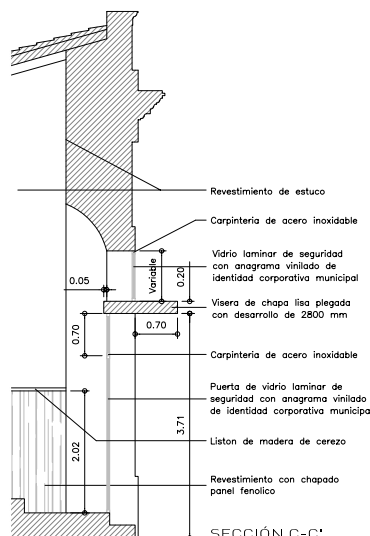

SECCIÓN C-C'

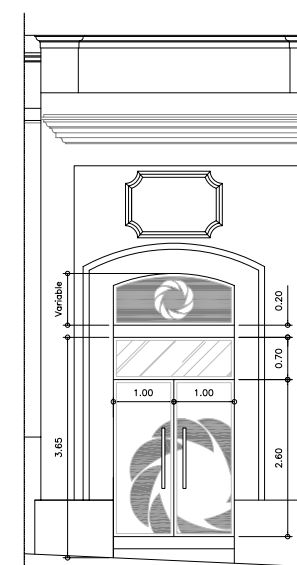

ACCESOS POR C. DOMÍNGUEZ DE HAZA

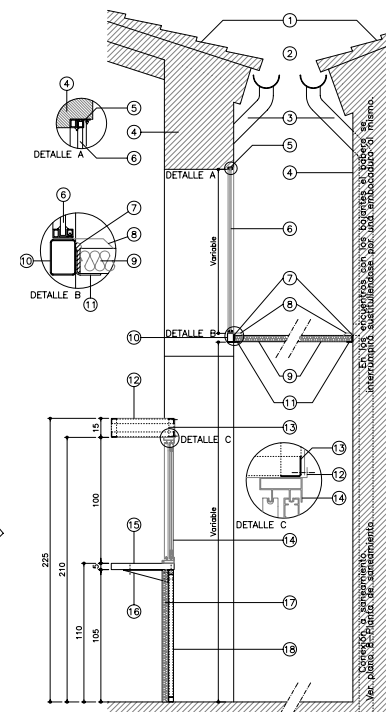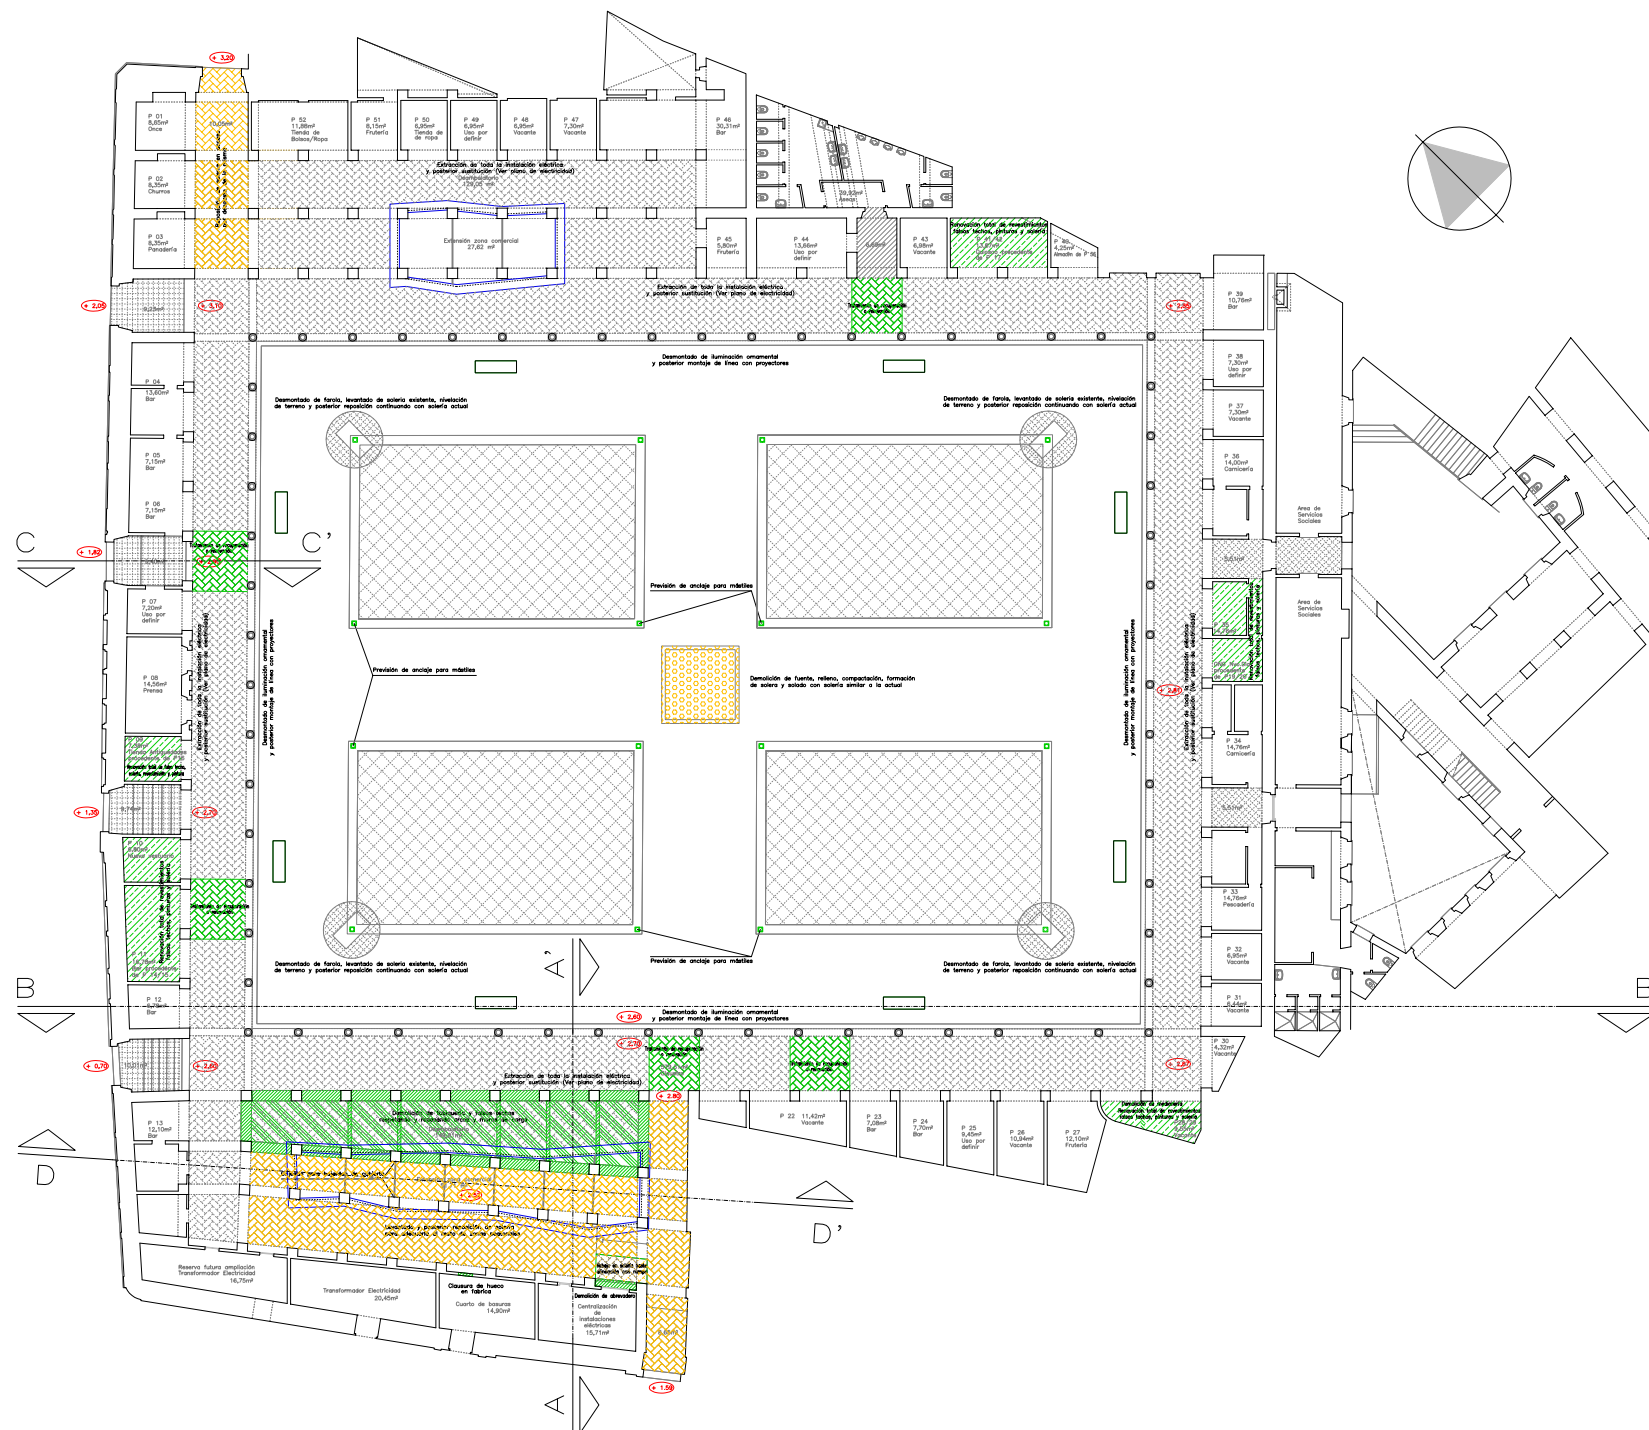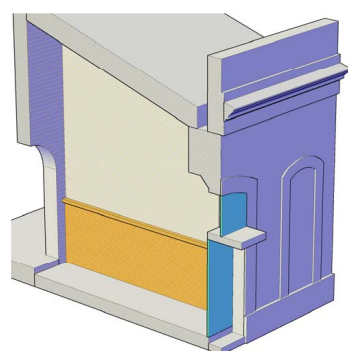

SECCION A-A'
EXTENSION ZONA COMERCIAL

ESPECIFICACIONES EXTENSION COMERCIAL

- 1 Cubierta existente
- 2 Canalón de PVC para pluviales en patio
- 3 Bajante PVC Ø110 empotrado en fábrica
- 4 Fábrica existente
- 5 Roza para alojamiento marco de carpintería
- 6 Fijo de vidrio templado en cerramiento patio
- 7 Junta de silicona en encuentro c/paramento
- 8 Babero de chapa en encuentro c/paramento
- 9 Panel sandwich de 50mm de espesor
- 10 Perfil de acero inoxidable 70.50.2. en apoyo de panel sandwich y carpintería
- 11 Perfil L50.3 anclado a fábrica y perfil de carpintería en apoyo de panel sandwich
- 12 Visera de chapa lisa plegada de 0,6mm lacada. RAL 9005
- 13 Estructura auxiliar de visera en perfiles L40.2
- 14 Carpintería de cuatro hojas correderas y doble guía en aluminio anodizado. RAL 9005
- 15 Mostrador DM e: 50mm lacado. RAL 1003
- 16 Cartela de acero inoxidable en sujeción de mostrador soldada a estructura auxiliar
- 17 Cerramiento de panel sandwich de 50mm de espesor lacado. RAL 4006
- 18 Estructura auxiliar de cerramiento formada por tubos 40.2

REHABILITACIONES Y REFORMAS

ARQUITECTO
VALENTÍN MARTÍNEZ

PROYECTO
Rehabilitación Mercado de Abastos

AÑO
2.009

CLIENTE
Ayuntamiento de Carmona

LOCALIZACIÓN
Carmona (SEVILLA)

SUPERFICIE CONSTRUIDA
1.907,17 m²

PRESUPUESTO
400.000 €

ESTADO
Proyecto de Ejecución

ORGANISMO DE CONTROL
Comisión Provincial de Patrimonio
Histórico de Sevilla

AUTOR/DIRECTOR DE PROYECTO
Valentín Martínez , Arquitecto



CÁLCULO ELÉCTRICO
Valentín Martínez , Arquitecto

CUBICACIONES / MEDICIONES
Miguel Cabrera

EQUIPO DELINEACIÓN
Miguel Cabrera, Francisco Espinosa
& Carlos Gordillo

VOLUMETRÍAS 3D
Miguel Cabrera & Valentín Martínez

MAQUETA DE RENDERIZACIÓN
Miguel Cabrera

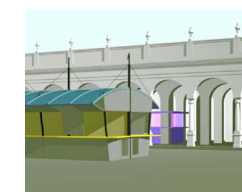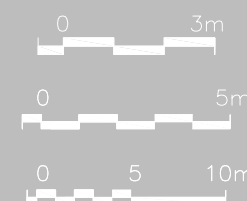

MERCADO DE ABASTOS

REHABILITACIONES Y REFORMAS

THROUGH THE VALENTI MARTINE

CLAUSTRO









El edificio se asienta sobre el antiguo convento de Santa Catalina de Siena, cuya fundación data de 1.546, si bien la configuración actual del Mercado se debe a la intervención de González Isidoro en el año 1.844.

Se articula en torno al gran patio que conformaba el claustro del convento, alrededor del cual se abren las lonjas y pórticos para los puestos. Se rodea de un pórtico de arcos de medio punto sobre columnas toscanas realzadas en altos podios y rematado con un pretil decorado con jarrones cerámicos y gárgolas con forma de cañón.


El objetivo de la intervención es recuperar y consolidar este espacio comercial de primer orden dentro del Centro Histórico como equipamiento que dinamice comercialmente a la zona y a toda la localidad,

Las actuaciones de renovación física del Mercado engloban principalmente:

- Dotación de módulos de arquitectura efímera desmontables y fáciles de transportar para su utilización en el patio central.
- Reforma de los puestos actuales para adecuar su tamaño y tipología a las nuevas necesidades del comercio, permitir el acceso de nuevos comerciantes y mejorar la situación de los actuales.
- Patio Oeste: se plantea la transformación y recuperación como espacio comercial del patio oeste. Se dota a este espacio de mayor prestancia al dotarle de una configuración singular que la pone en relación con el amplio espacio central delimitado por el claustro.

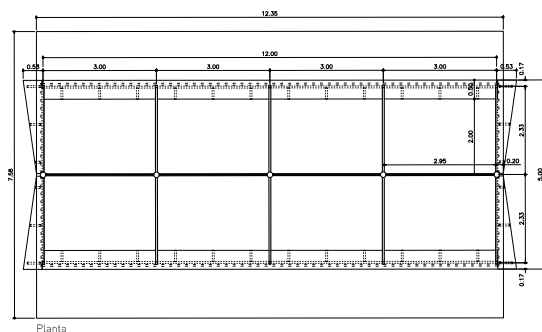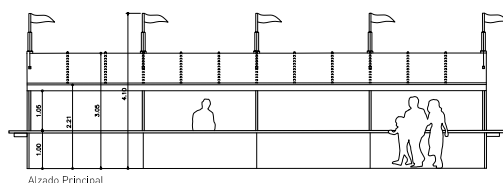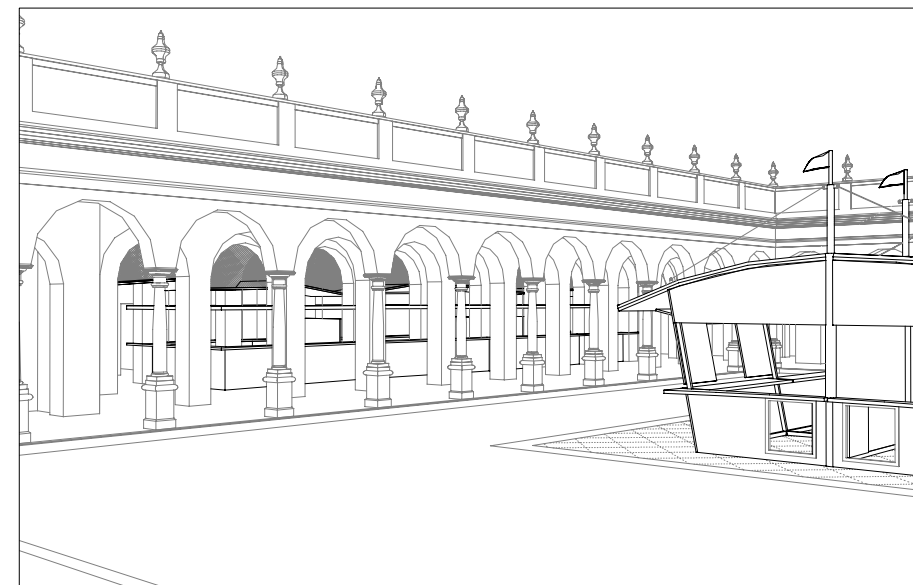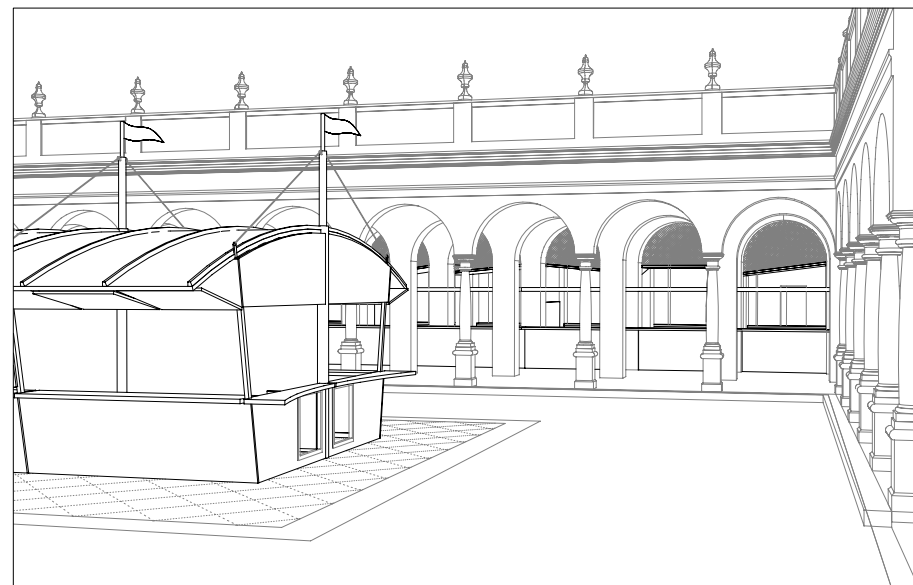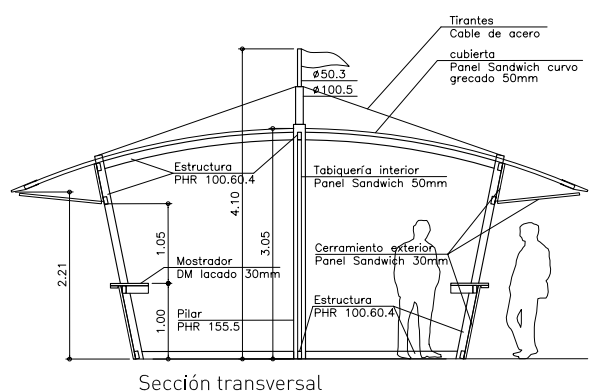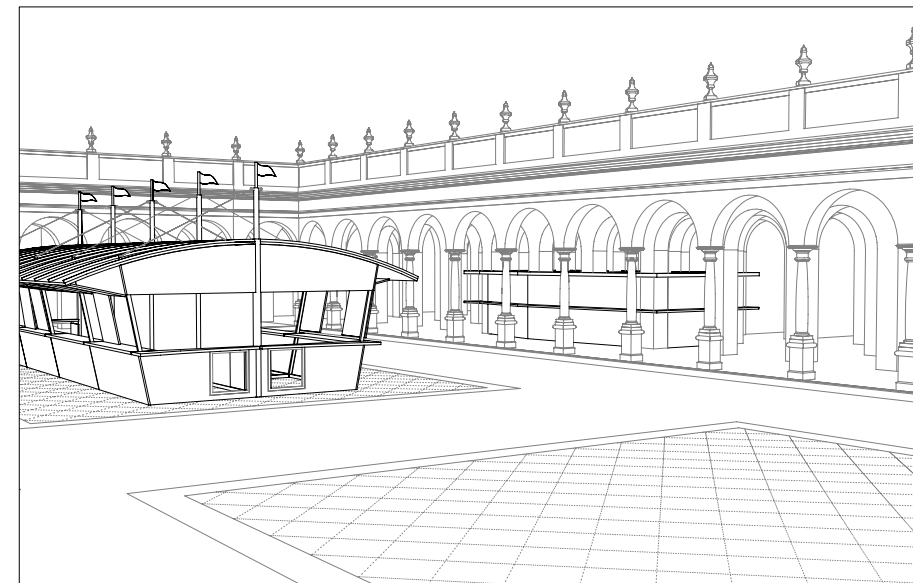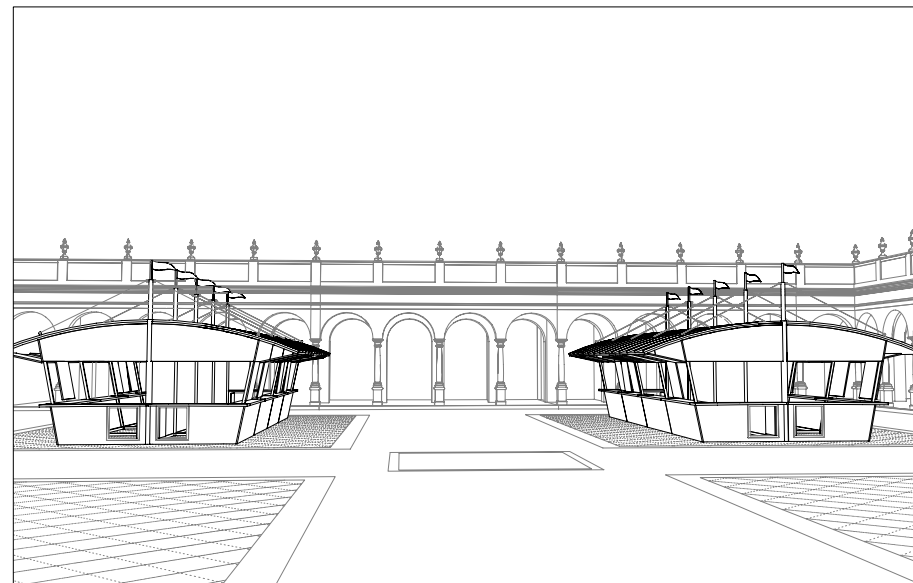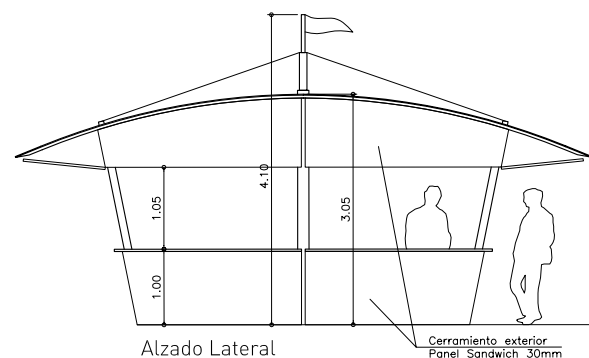

MÓDULO DE ARQUITECTURA EFÍMERA
Sistema Constructivo

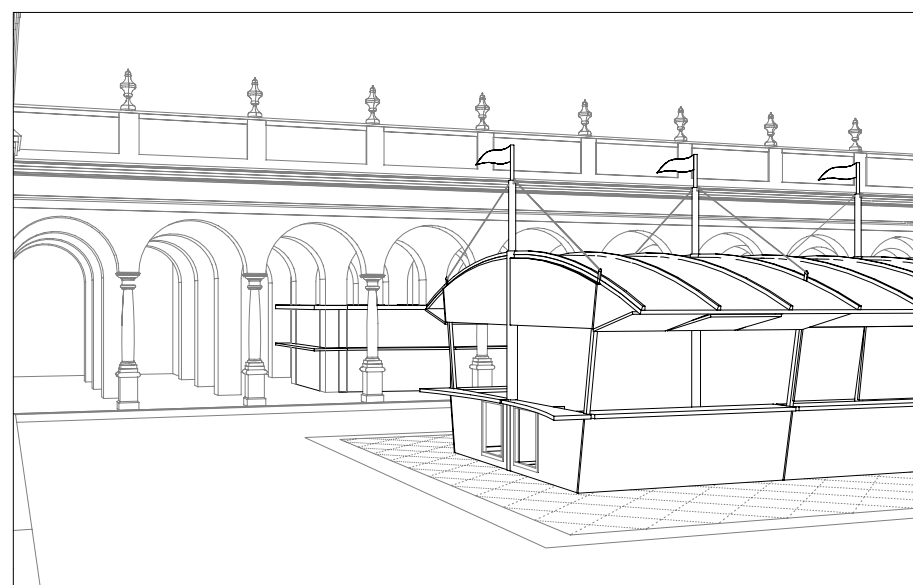

MERCADO DE ABASTOS

